


- Stalprofiil SP35000
- Profiili sügavus: 50mm
- Standard RAL / NCS värvitoonid
- Jalapleki lisamise võimalus
- Näpukaitsetihendite lisamise võimalus

Osa	Nimetus	Matertjal	Tüüp, Mõõdud	Kogus
Part	Name	Material	Type, Dimensions	Amount
1	Lukuraam			
2	Südamik			
3	Vasturaud			
4	Link			
5	Käepide			
6	Riiv			
7	Sulgur			
8	Hing		Keevishing 140/180mm	
9	Umbosa		Penop. paneel 27mm	
10	Klaas		Max. paksus 28mm	

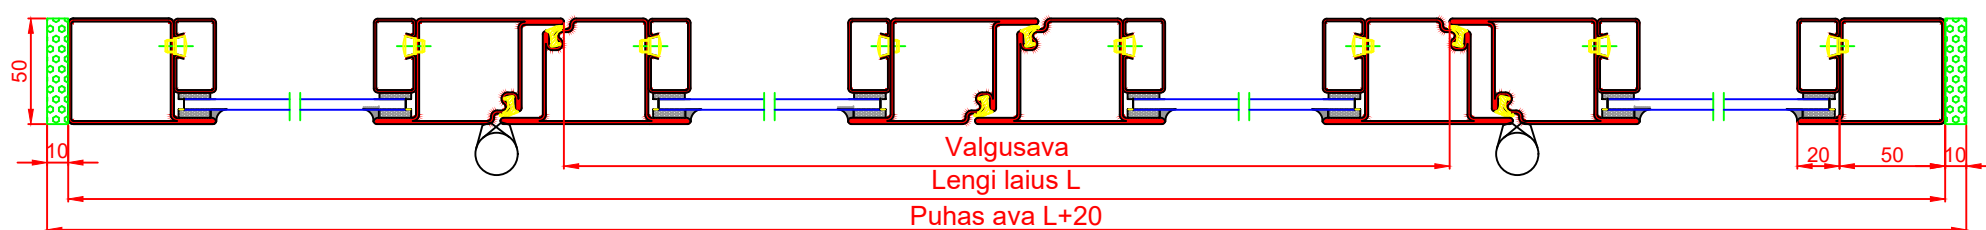

Terasprofiiluks

Tootetüüp: **K-1**
 Kuupäev: 22.12.16
 Doordec OÜ, Ringtee 6, Tartu,
 ESTONIA, Tel: 7385055

