


- Stalprofiil SP76500
- Profiili sügavus: 65mm
- Standard RAL / NCS värvitoonid
- Jalapleki lisamise võimalus
- Näpukatsetihendite lisamise võimalus
- Toote spetsifikatsioon ja kasutusulatus:
Sertifikaat nr ET-0168-16

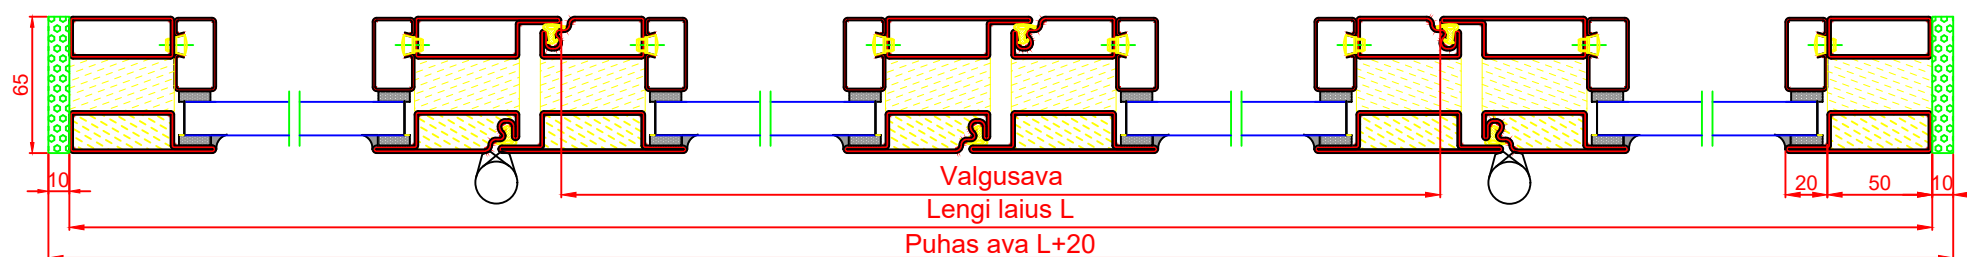

Osa	Nimetus	Matertjal	Tüüp, Mõõdud	Kogus
Part	Name	Material	Type, Dimensions	Amount
1	Lukuraam			
2	Südamik			
3	Vasturaud			
4	Link			
5	Käepide			
6	Riiv			
7	Sulgur			
8	Hing		Keevishing 140/180mm	
9	Umbosa		Kips paneel 41mm	
10	Klaas		Max. paksus 43mm	

Terasprofiiluks tulepüsivusega EI60

Tootetüüp: **TK-6**
 Kuupäev: 22.12.16
 Doordec OÜ, Ringtee 6, Tartu,
 ESTONIA, Tel: 7385055

